






Noordgevel

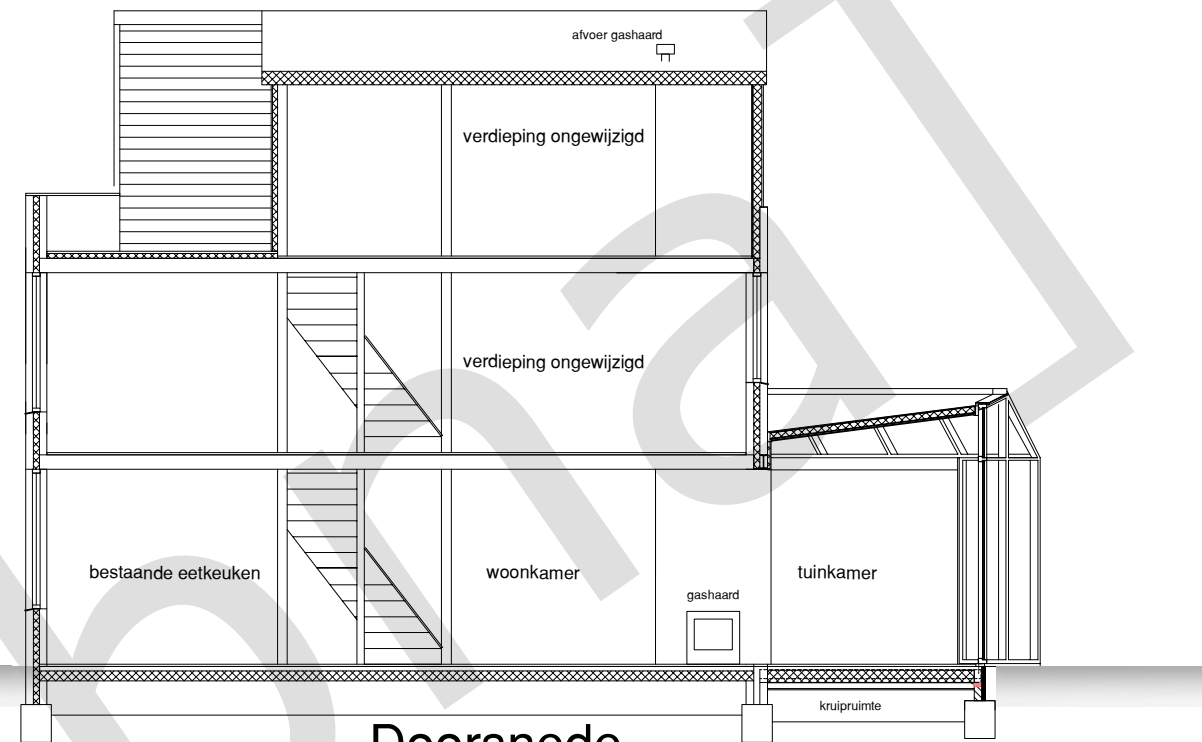

Doorsnede

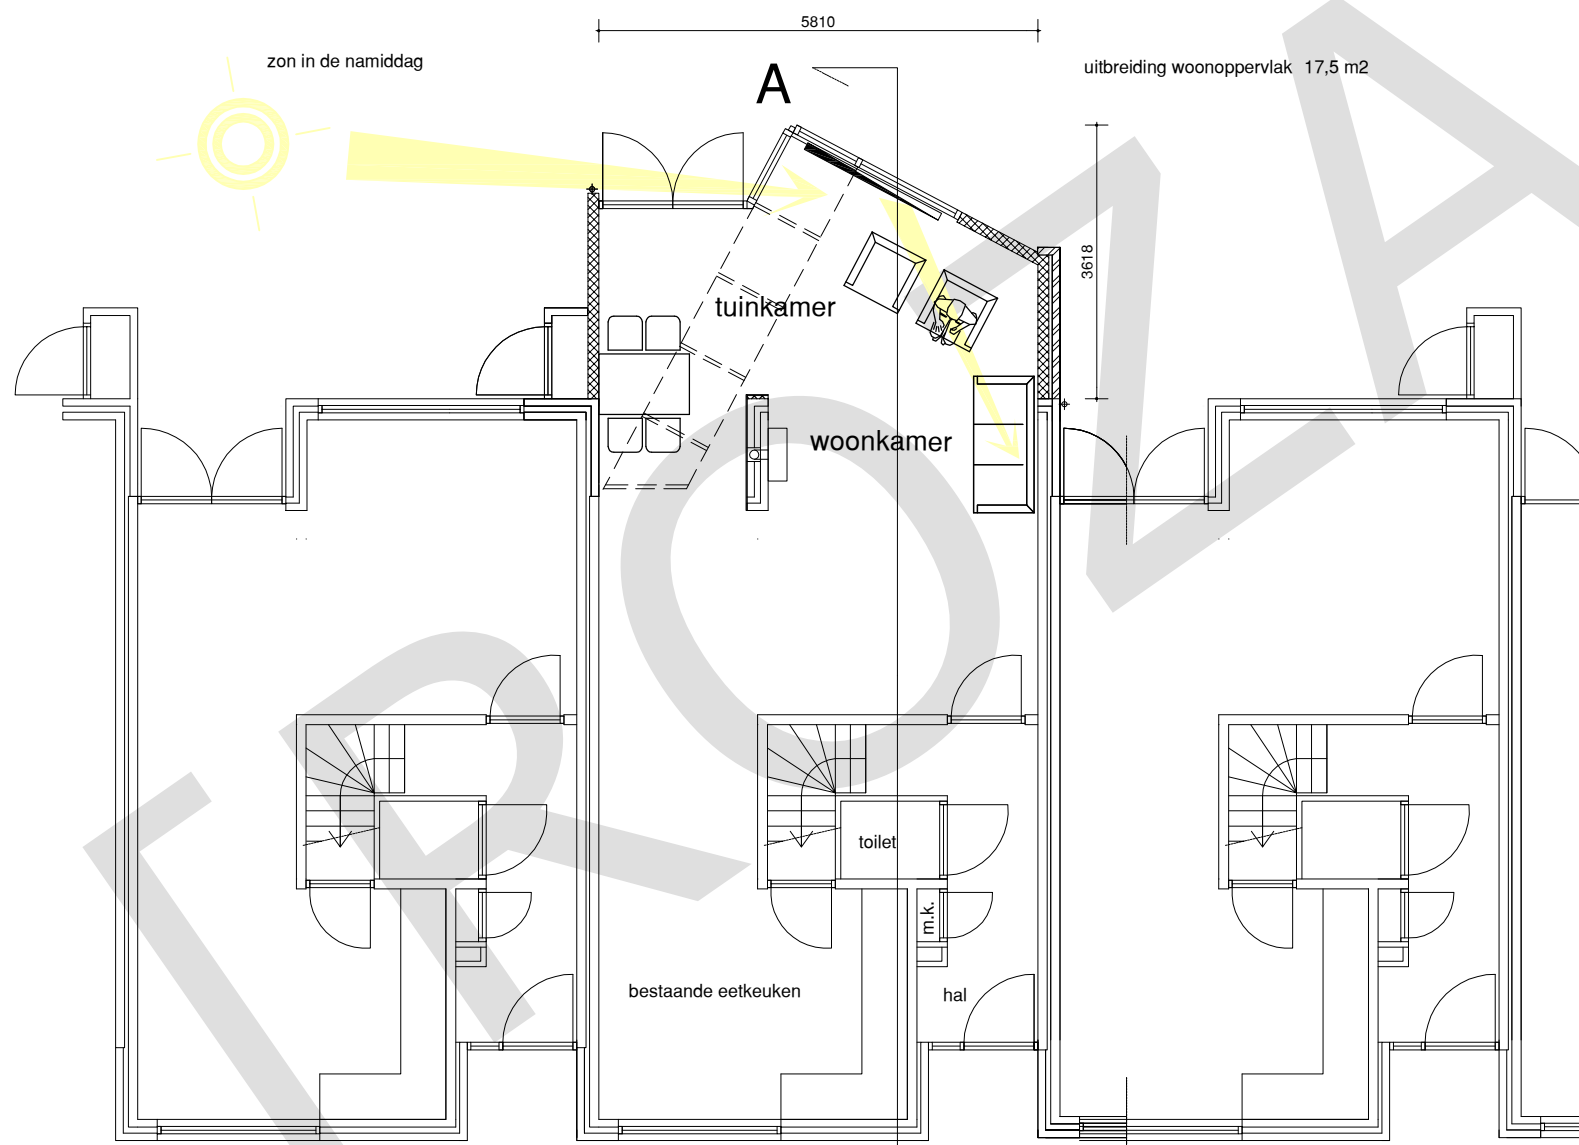

Beganegrond

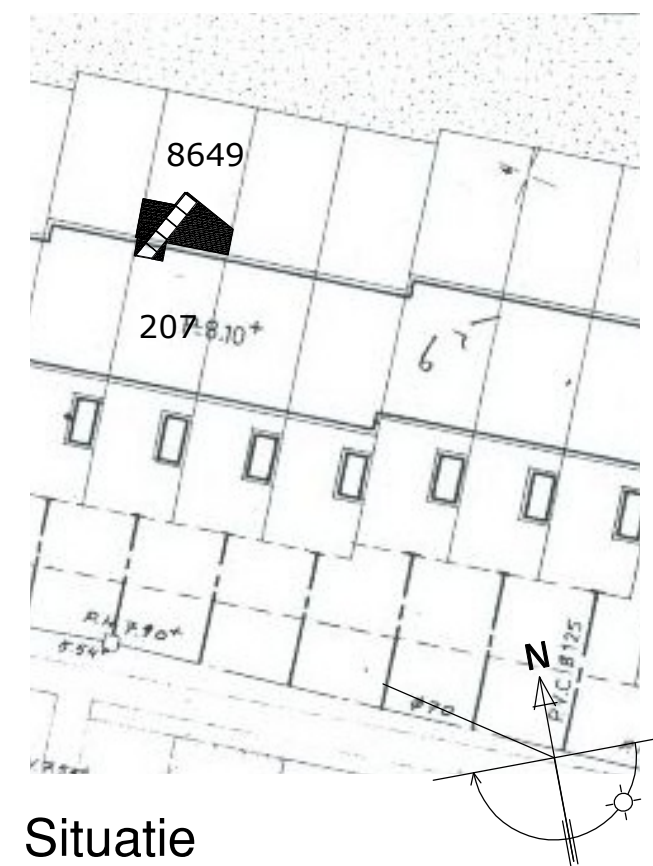

Situatie