



kelder

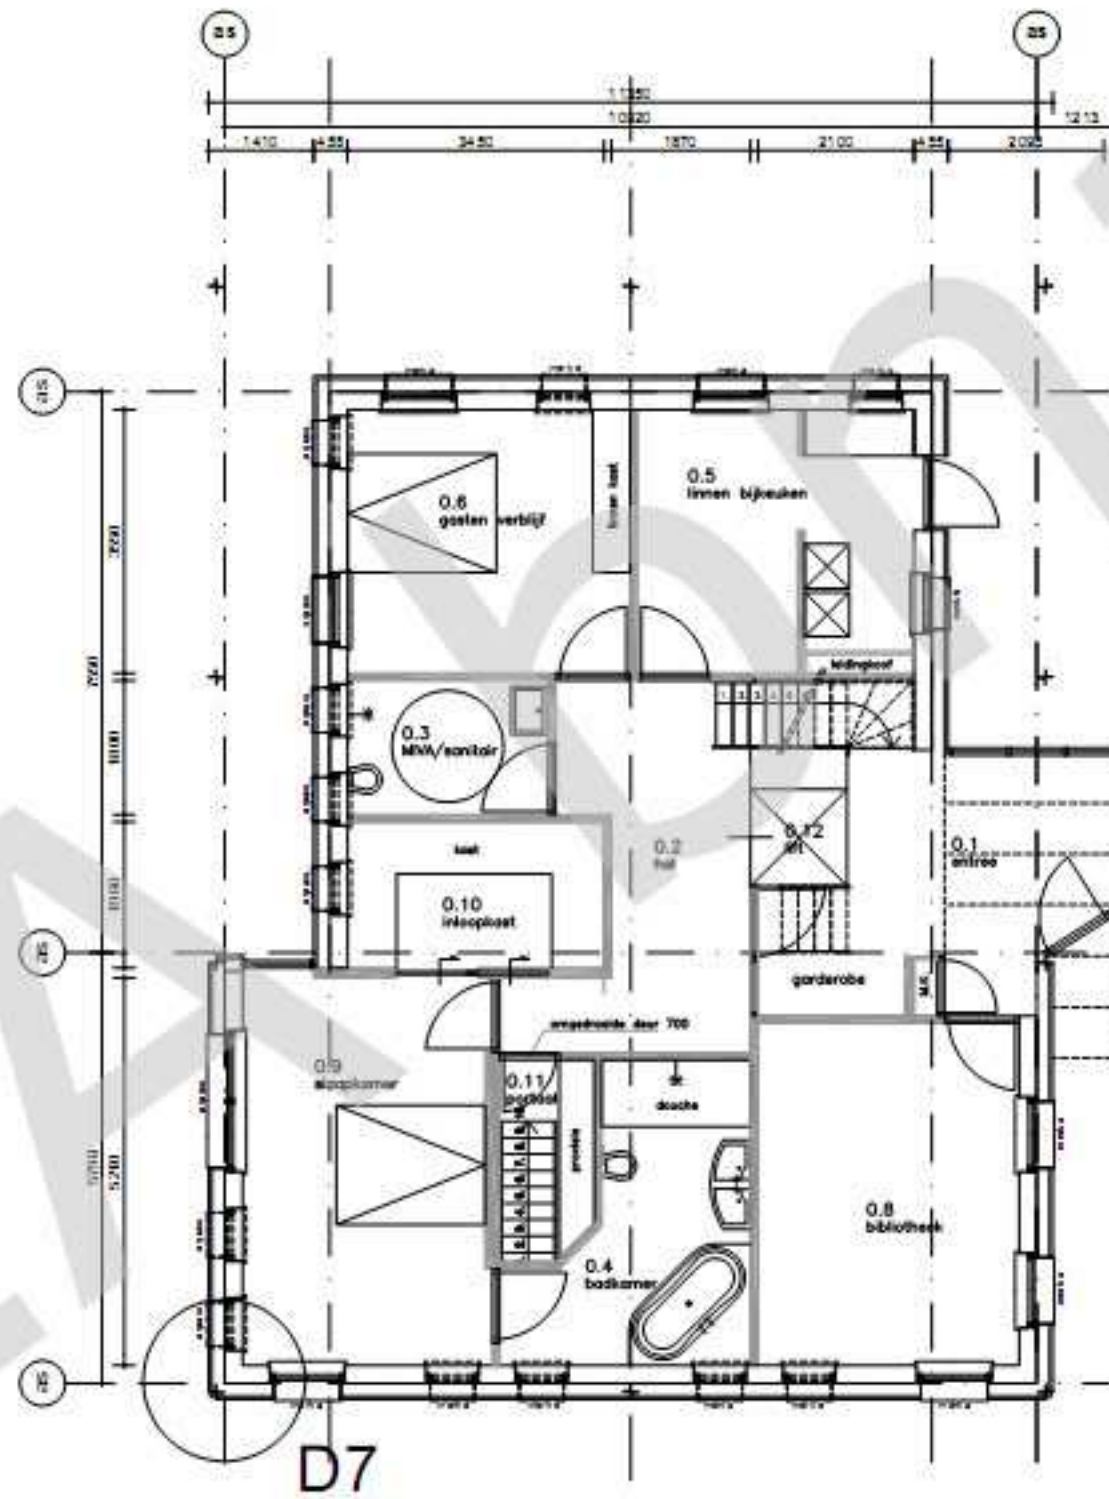


beganegrand


schuur

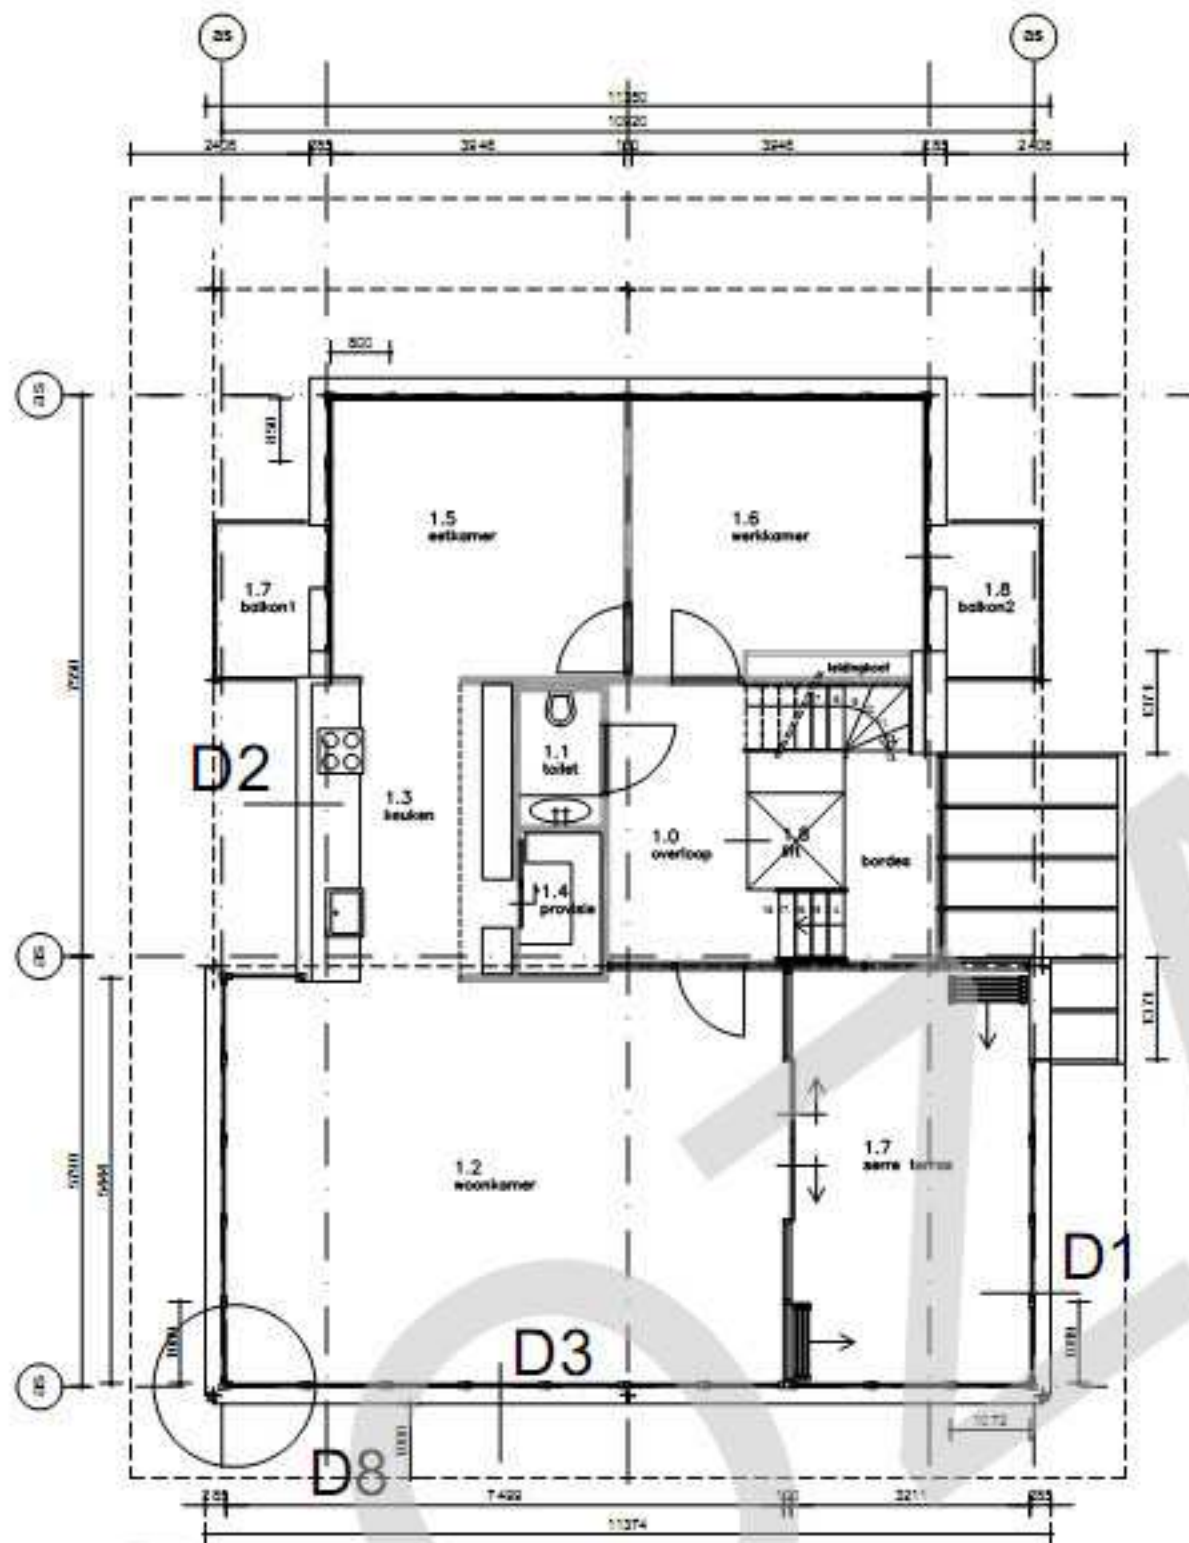


1e verdieping

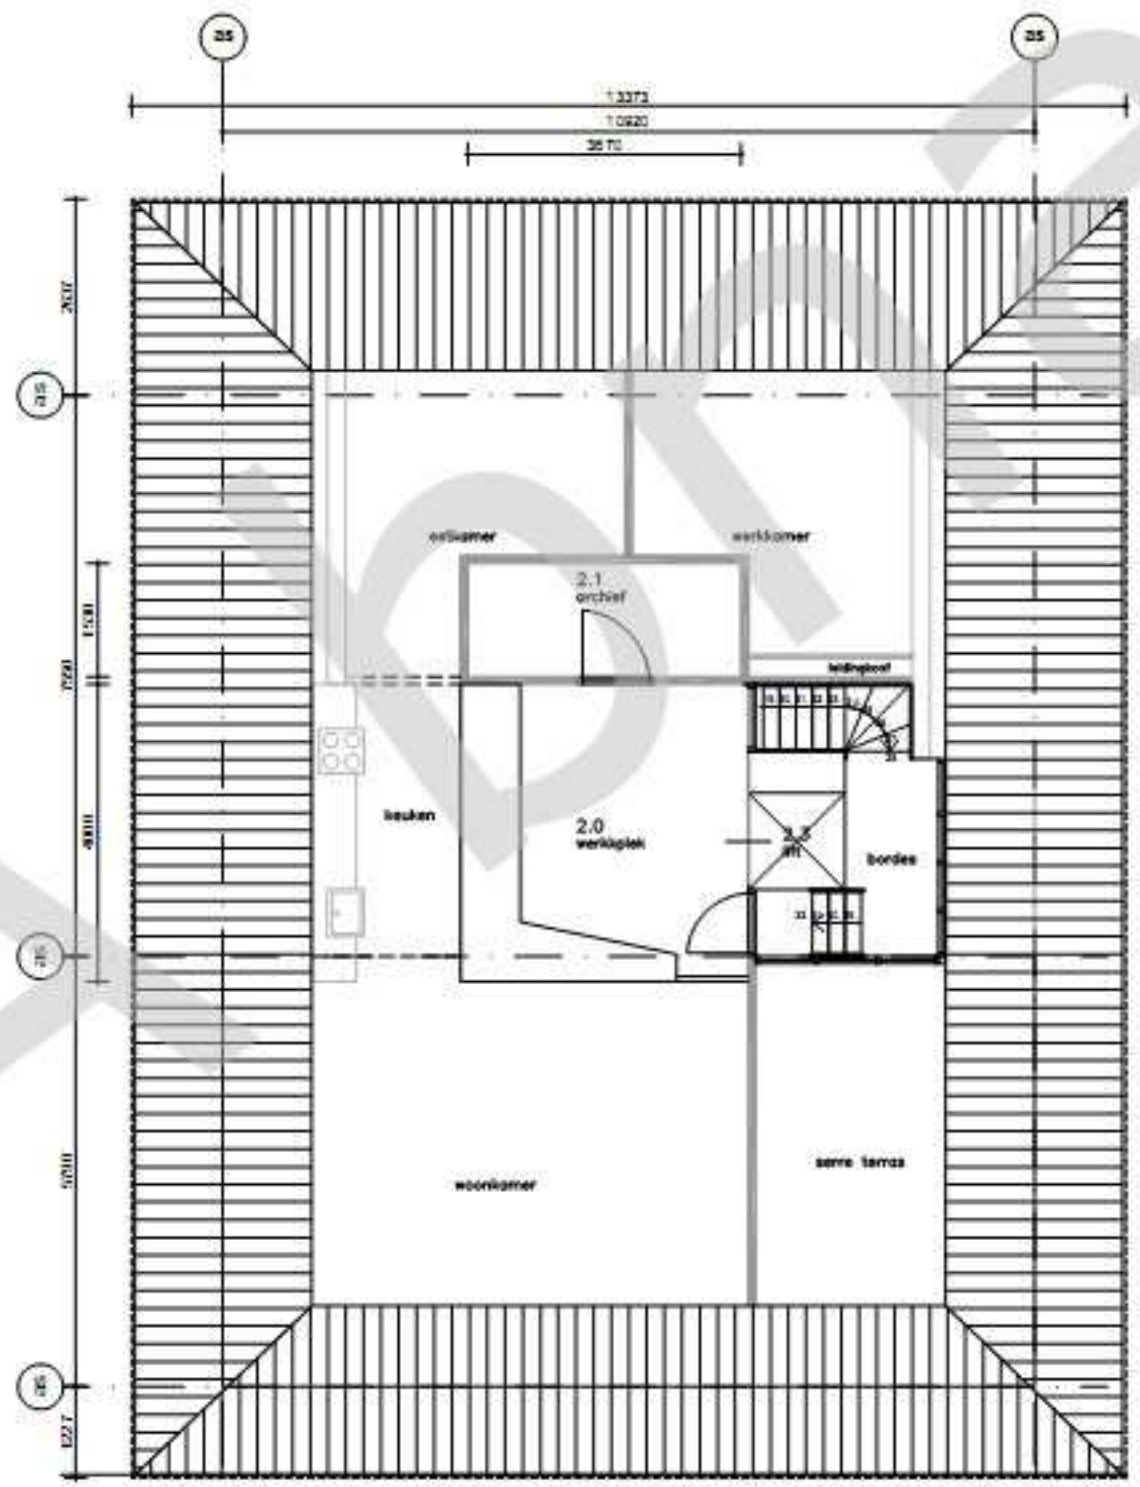

2e verdieping

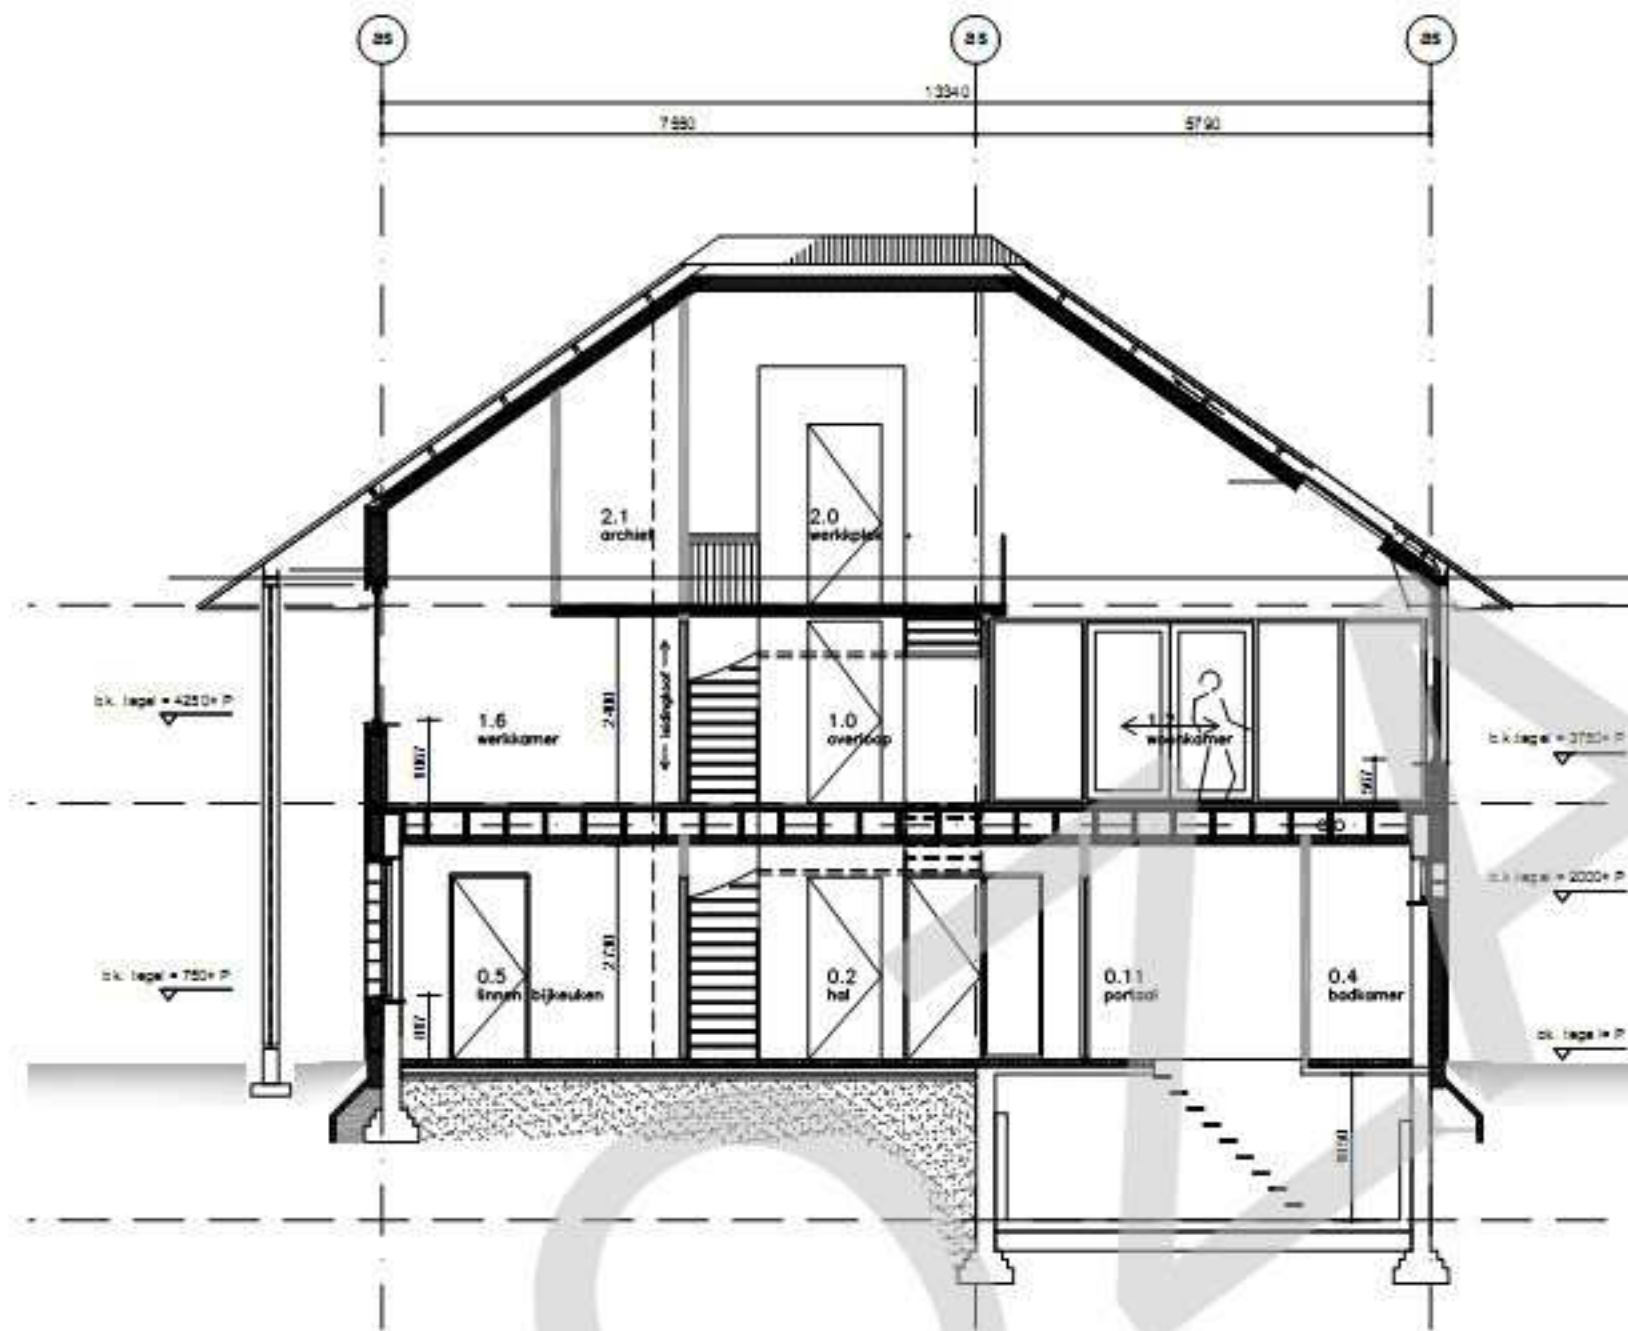

doorsnede A-A

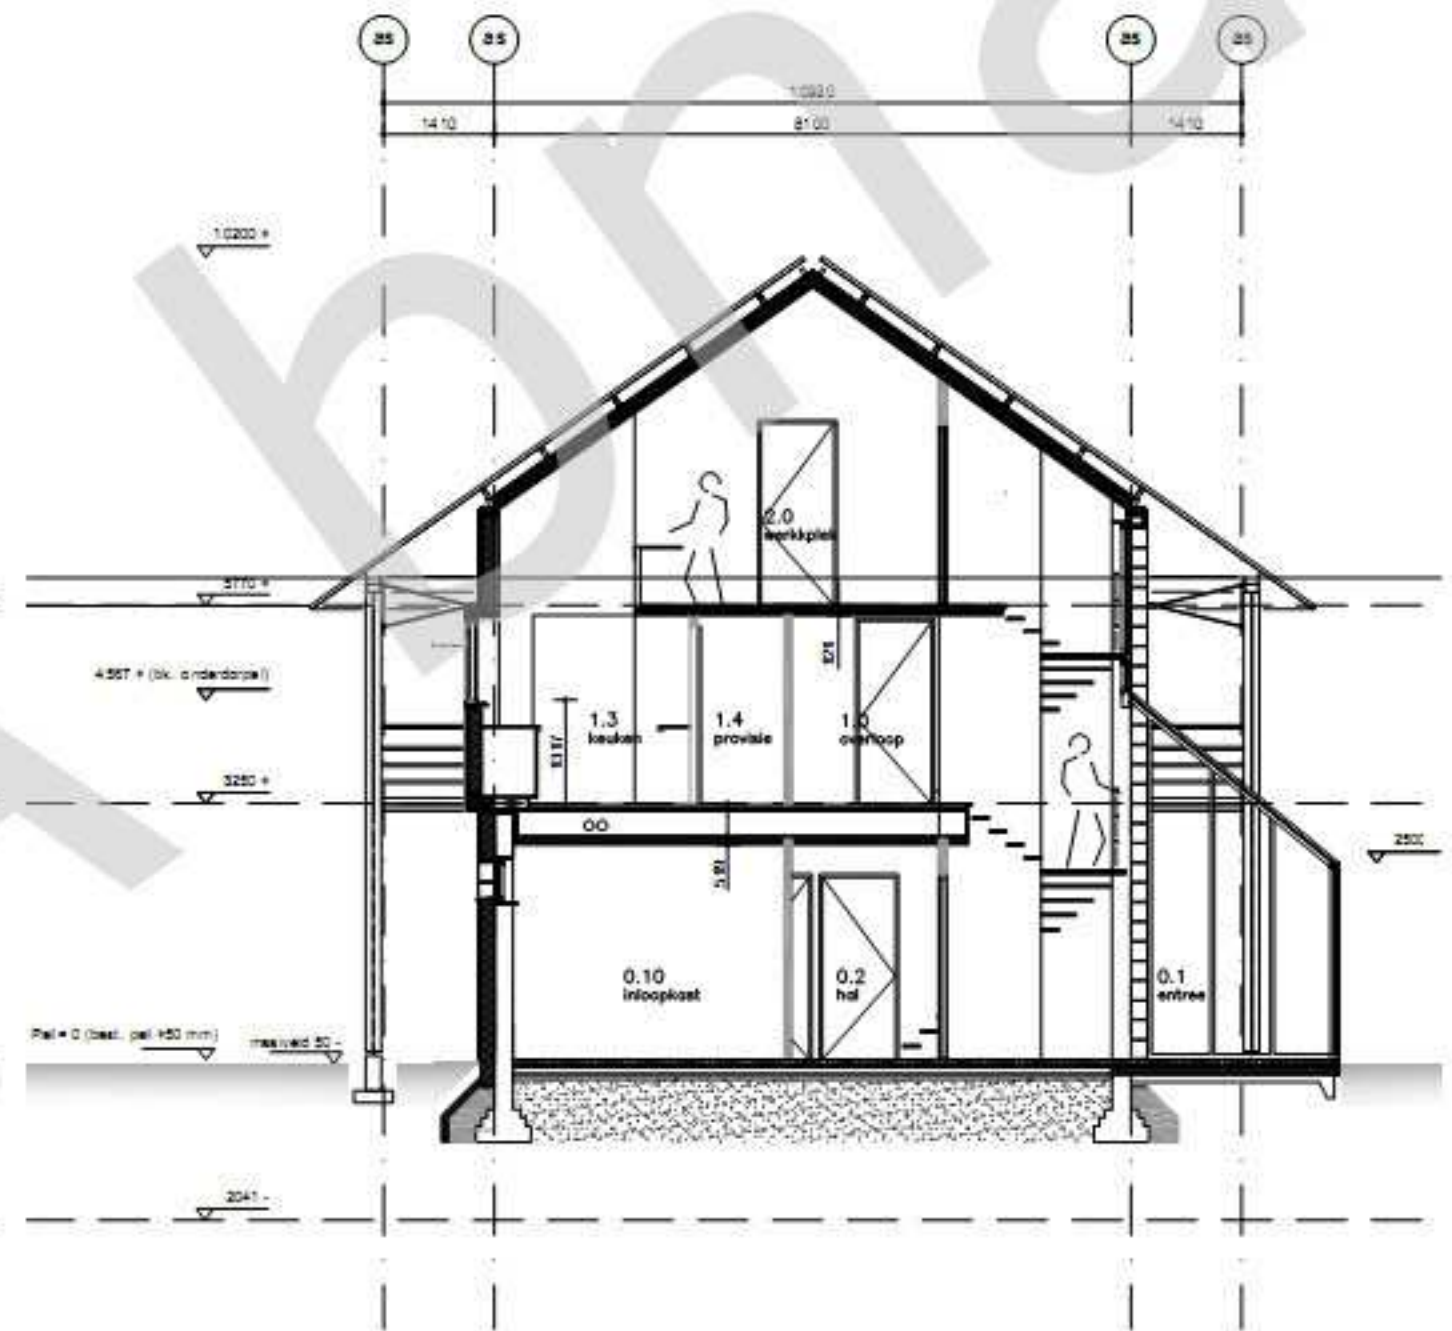

doorsnede B-B